


# ΕΦΗΜΕΡΙΣ ΤΗΣ ΚΥΒΕΡΝΗΣΕΩΣ
## ΤΗΣ ΕΛΛΗΝΙΚΗΣ ΔΗΜΟΚΡΑΤΙΑΣ

| ΑΘΗΝΑ 8 ΣΕΠΤΕΜΒΡΙΟΥ 1983 | ΤΕΥΧΟΣ ΤΕΤΑΡΤΟ | ΑΡΙΘΜΟΣ ΦΥΛΛΟΥ 401 |
|---|---|---|


## ΠΕΡΙΕΧΟΜΕΝΑ

### ΠΟΛΕΟΔΟΜΙΑ
ΑΠΟΦΑΣΕΙΣ



## ΠΟΛΕΟΔΟΜΙΑ
ΑΠΟΦΑΣΕΙΣ

Αριθ. 3457 (1)

Τροποποίηση Ρυμοτομικού Σχεδίου Πόλεως Καρπάθου στη θέση Λοθικό

Η ΝΟΜΑΡΧΗΣ ΔΩΔΕΚΑΝΗΣΟΥ

Έχοντας υπόψη :

1. Τον Νόμο 3200/1955 «περί Διοικητικής Αποκεντρώσεως»

2. Το υπ' αριθμ. 532/1970 Ν.Δ. «περί συμπληρώσεως των διατάξεων περί Διοικητικής Αποκεντρώσεως»

3. Το υπ' αριθμ. 712/1970 Β.Δ. «περί καθορισμού αρμοδιοτήτων κ.λ.π. Περ/κών Αρχών Υπουργείου Δημ. Έργων.»

4. Τον Ν. 1032/1980 (ΦΕΚ 57Α/14.3.80) «περί συστάσεως Υπουργείου Χ.Ο.Π.»

5. Τις διατάξεις του Α.Ν. 314/1968 «περί παροχής στον Υπουργό Βορείου Ελλάδος και στους Νομάρχες αρμοδιότητες επί θεμάτων εγκρίσεως επεκτάσεως και τροποποιήσεως σχεδίων Πόλεων και Οικισμών (ΦΕΚ 47Α/1968) όπως τροποποιήθηκε και συμπληρώθηκε με το Ν.Δ. 1018/1971 (ΦΕΚ 220Α/1971).

6. Το Ν.Δ. της 17/7-16/8/1923 «περί σχεδίων Πόλεων κ.λ.π. » όπως μεταγενέστερα τροποποιήθηκε και συμπληρώθηκε.

7. Την εγκύκλιο 6/777 (αρ. πρωτ. Ε.2418/7.2.77) της Υπηρεσίας Οικισμού του Υπουργείου Δημοσίων Έργων.

8. Την υπ' αριθμ. 16922/18.6.71 (ΦΕΚ 153Δ) απόφαση Νομάρχη Δωδεκανήσου με την οποία εγκρίθηκε το ρυμοτομικό σχέδιο Πόλεως Καρπάθου.

9. Την 18/1979 απόφαση του Δημοτικού Συμβουλίου Δήμου Καρπάθου με όλα τα δικαιολογητικά και με την οποία προτείνει την τροποποίηση του εγκεκριμένου σχεδίου Πόλεως Καρπάθου στη θέση Λοθικό.


10. Την γνωμοδότηση 8η/1ο/17.8.81 του Νομαρχιακού Συμβουλίου Δημοσ. Έργων Ν. Δωδ/σου από την οποία προκύπτει ότι τούτο συμφωνεί με την προτεινόμενη τροποποίηση, αποφασίζουμε :


Εγκρίνουμε την τροποποίηση του Ρυμοτομικού σχεδίου Πόλεως Καρπάθου στη θέση Λοθικό και συγκεκριμένα την χάραξη οικοδομικής γραμμής στην πινακίδα 1 του σχεδίου, παράλληλα με την πράσινη γραμμή στον τελευταίο δρόμο προς τον εκτός σχεδίου χώρο όπως σημειούται στην από 2.12.1980 θεωρημένα πινακίδα 1 του εγκεκριμένου Ρυμοτομικού σχεδίου Πόλεως Καρπάθου στη θέση Λοθικό (υπό κλίμακα 1 : 500) που συνοδεύει αυτή την απόφαση.

Η απόφαση αυτή να δημοσιευθή στην Εφημερίδα της Κυβερνήσεως η δε ισχύς της άρχεται από την δημοσίευση.

Ρόδος, 31 Αυγούστου 1983

Η Νομάρχης
ΑΓΓΕΛΙΚΗ ΣΥΝΟΔΙΝΟΥ

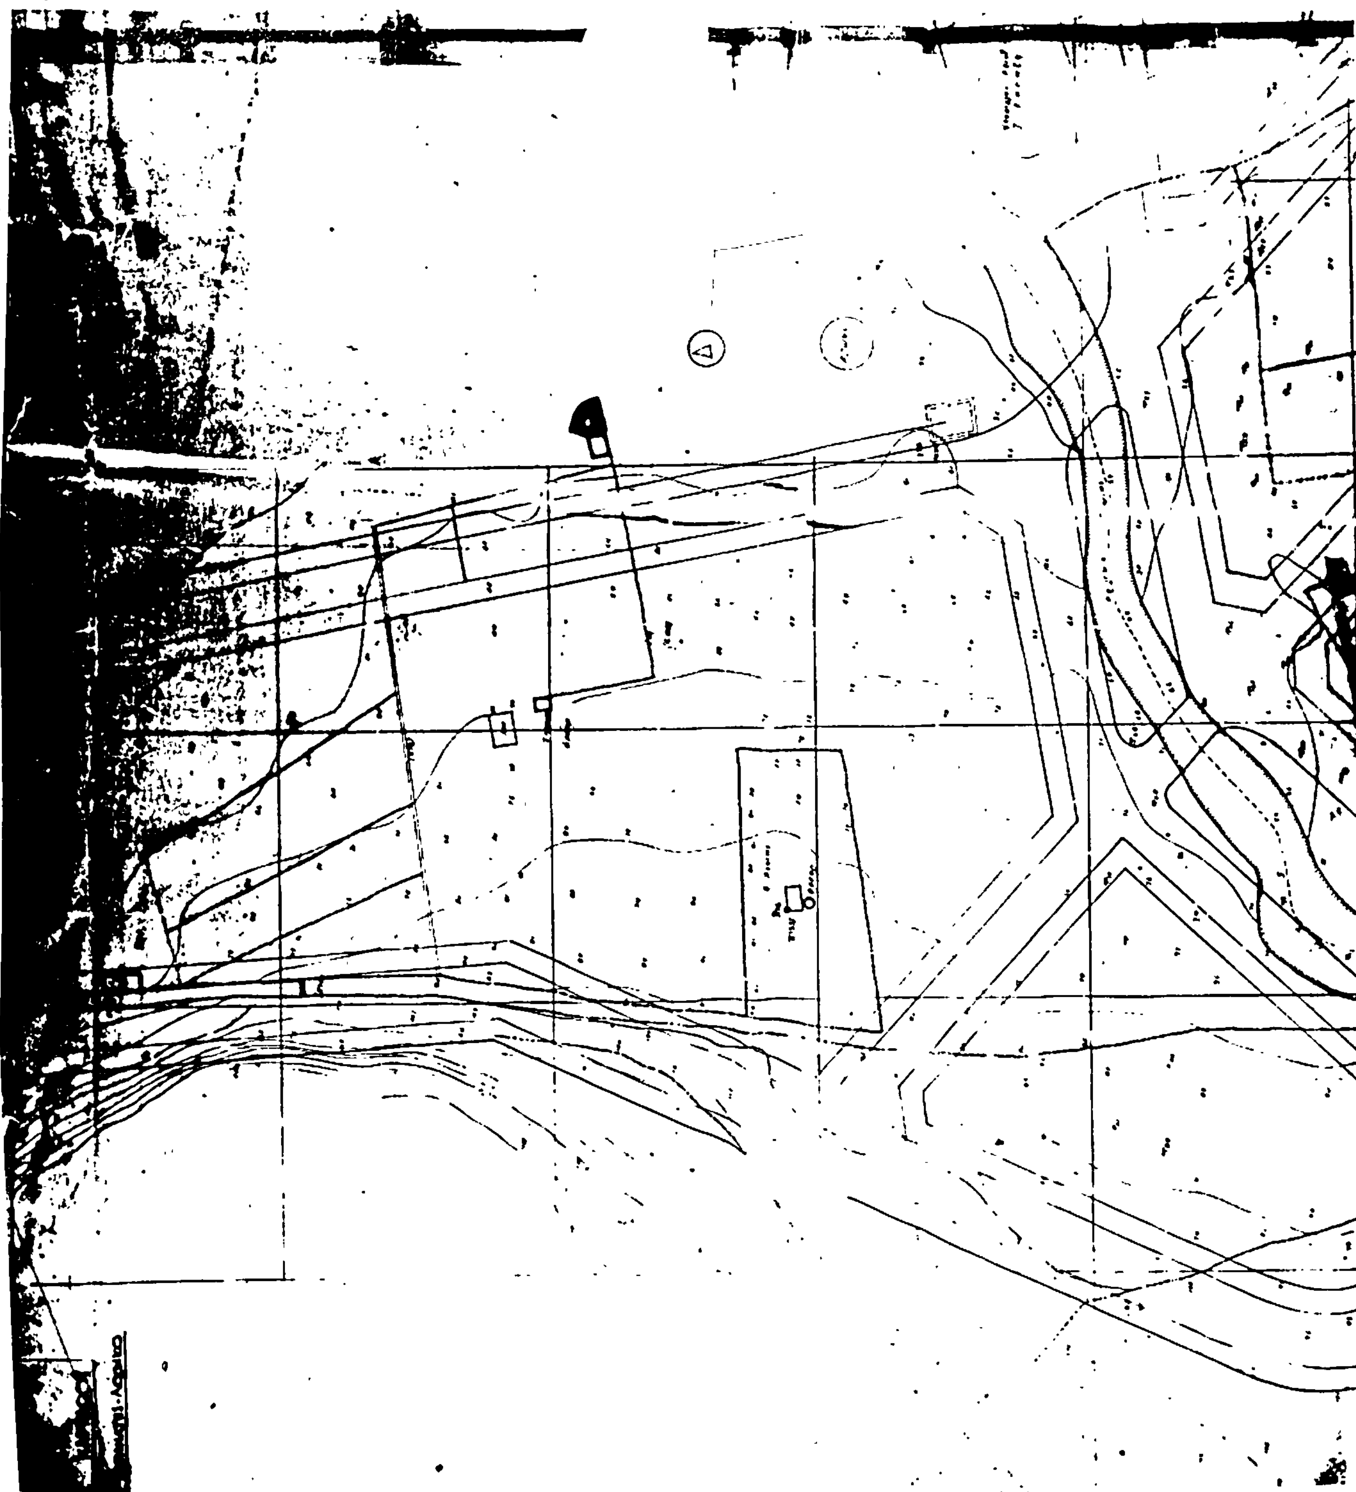

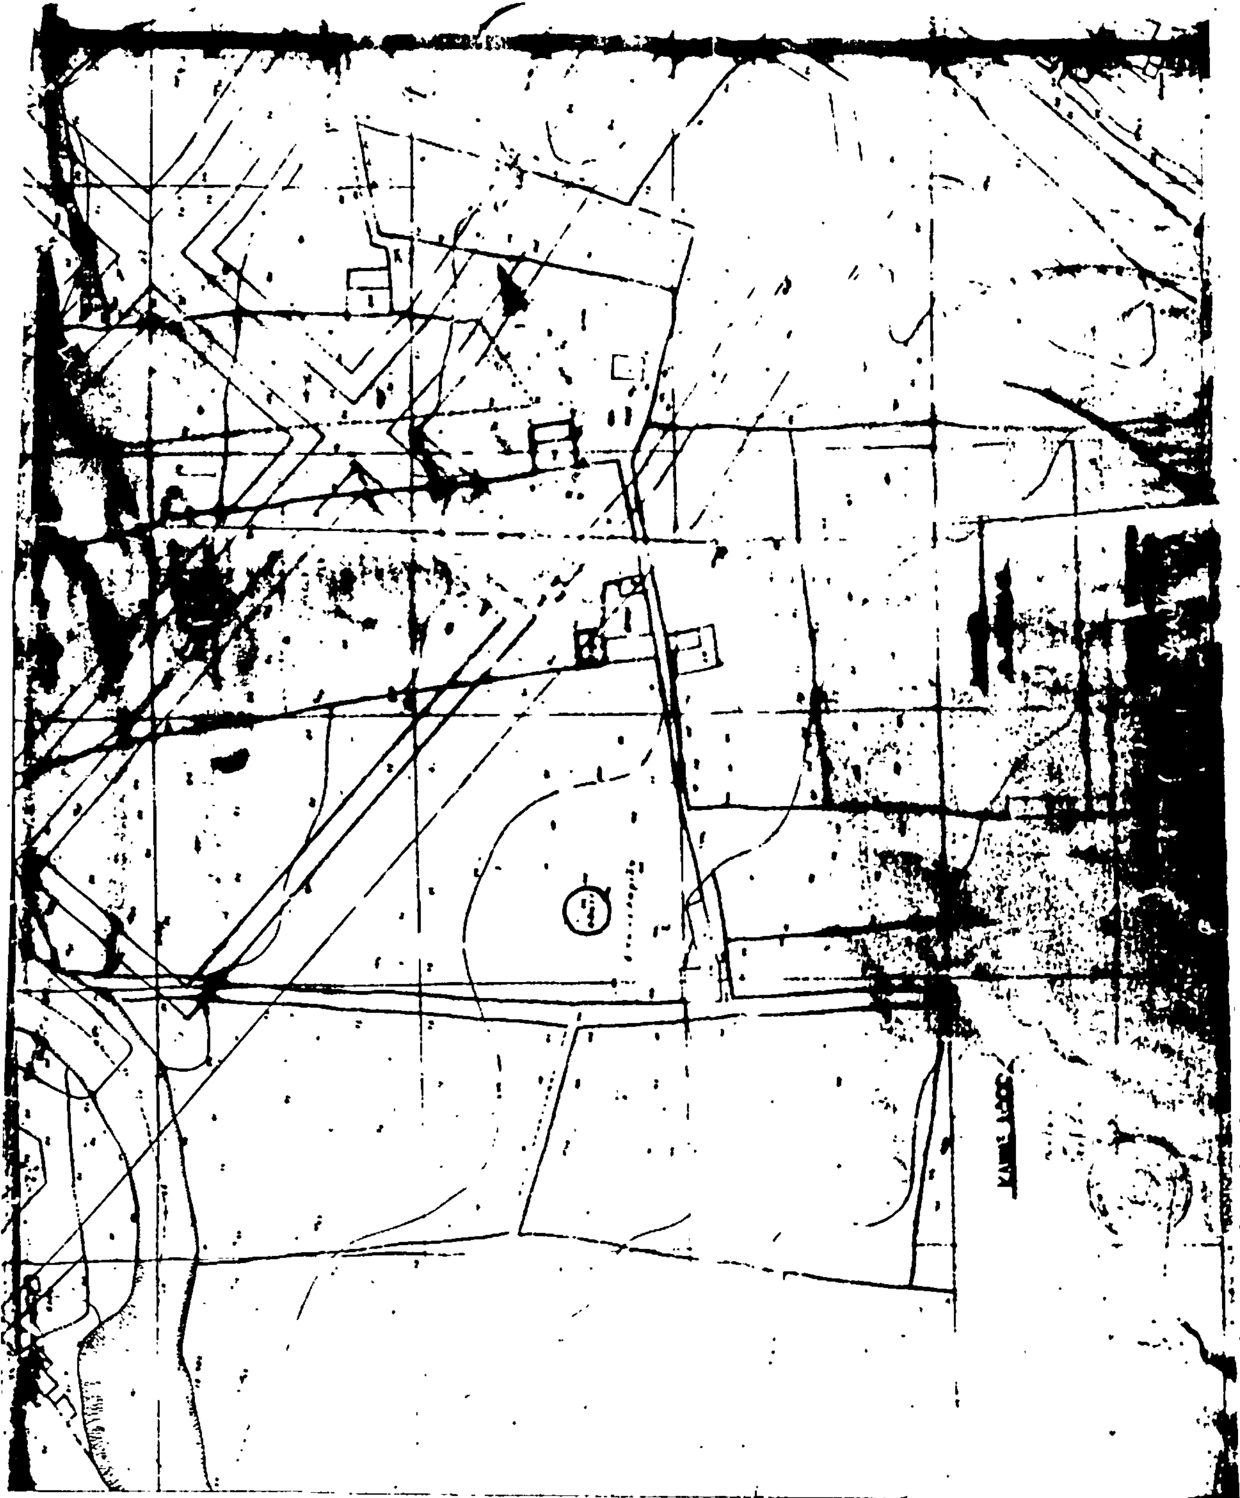

Αριθ. 1299 (2)

Χαρακτηρισμός χώρου για ανέγερση Κοινοτικού Καταστήματος και κτιρίου Πολιτιστικών εκδηλώσεων στη Ρευματιά Φαρσάλων, και καθορισμός ειδικών όρων δόμησης.

Ο ΝΟΜΑΡΧΗΣ ΛΑΡΙΣΑΣ

Έχοντας υπόψη :

1. Τις διατάξεις του από 17.7.1923 Ν. Δ/τος (ΦΕΚ 288 Α'/1923) «περί σχεδίων πόλεων κ.λ.π.» όπως τροποποιημένο ισχύει σήμερα και ειδικώτερα τα άρθρα 2 και 9 αυτού.

2. Τις διατάξεις του Α.Ν. 314/1968 (ΦΕΚ 47 Α'/1968) περί παροχής εις τον Υπουργόν Βορείου Ελλάδος και τους Νομάρχας αρμαδιότητος επί θεμάτων εγκρίσεως τροπ/σεως σχεδίων πόλεων και κωμών» όπως αυτός τροπ/κηθε και συμπληρώθηκε με το Ν.Δ. 1018/1970 (ΦΕΚ 220 Α'/1971)

3. Τις διατάξεις του άρθρου 1 του Ν. 3200/1955 «περί Διοικητικής Αποκεντρώσεως» όπως αυτός τροποποιήθηκε και συμπληρώθηκε με το Ν.Δ. 532/70 περί συμπληρώσεως των διατάξεων περί Διοικητικής Αποκεντρώσεως»

4. Τα αποτελέσματα της τελευταίας απογραφής του Κράτους από τα οποία προκύπτει ότι ο πληθυσμός της Κοινότητας Ρευματιάς είναι λιγώτερος από 20.000 κατοίκους.

Επίσης :

α) Την 16/1982 απόφαση του Κοινοτ. Συμβουλίου Ρευματιάς

β) Την 68/8/16.3.1983 γνωμοδότηση του Συμβουλίου Χ.Ο.Π. του Νομού και επειδή

Ο προτεινόμενος με την 16/1982 απόφαση του Κ.Σ. Ρευματιάς χαρακτιρισμός χώρου για την ανέγερση Κοινοτικού Καταστήματος Ρευματιάς υπαγορεύεται από λόγους κοινής ωφέλειας και ανάγκης., αποφασίζουμε :

Εγκρίνουμε το χαρακτηρισμό χώρου για την ανέγερση Κοινοτικού καταστήματος Ρευματιάς όπως φαίνεται με στοιχεία ΑΒΓΔΑ στο θεωρημένο από την Προϊστάμενο του Τμήματος Πολεοδομίας και ΠΕ. Ν. Λαρίσης σχεδιάγραμμα που συνοδεύει αυτή την Απόφαση.

Η απόφαση αυτή με σχεδιάγραμμα να δημοσιευθεί στην Εφημερίδα της Κυβερνήσεως.

Λάρισα, 7 Απριλίου 1983

Ο Νομάρχης

ΑΠ. ΒΛΑΣΙΑΔΗΣ

ΝΟΜΑΡΧΙΑ ΛΑΡΙΣΗΣ
Τ.Υ.Δ.Κ.

ΚΟΙΝΟΤΗΣ ΡΕΥΜΑΤΙΑΣ

ΤΟΠΟΓΡΑΦΙΚΟ ΔΙΑΓΡΑΜΜΑ
ΚΑΘΟΡΙΣΜΟΥ ΘΕΣΗΣ ΓΙΑ
ΤΗΝ ΑΝΕΓΕΡΣΗ ΚΟΙΝ. ΚΑΤΑΣΤΗΜΑΤΟΣ
ΚΛΙΜΑΞ 1:500

Συνοδεύει την υπ' αριθ 1299/3-83
Απόφαση Νομάρχη Λαρίσης
Ο Προϊστάμενος
Α. Μπέρη
Τοπ/φος Μηχ/κός με Α' βαθ.



ΠΑΡΑΤΗΡΗΣΗ: Τά στοιχεία ελήφθησαν εκ του χάρτου της τοπογραφικής Υπηρ. του Υπουρ. Γεωργίας.

Αριθ. ΤΠ 1188 (3)

Τροποποίηση του ρυμοτομικού σχεδίου πόλεως Αγριάς για ένταξη υφισταμένου δρόμου στο σχέδιο πόλεως

Ο ΝΟΜΑΡΧΗΣ ΜΑΓΝΗΣΙΑΣ

Έχοντας υπόψη :

1. Τις διατάξεις α) Του από 17.7.1923 Ν. Δ/τος «περί σχεδίων πόλεων, κωμών και συνοικισμών του Κράτους και οικοδομής αυτών, όπως τροποποιήθηκαν και συμπληρώθηκαν μεταγενέστερα και ειδικώτερα των άρθρων 3, 9 και 7ο αυτού. β) Του αριθ. 1018/71 Ν. Δ/τος «περί τροποποιήσεως και συμπληρώσεως του Α.Ν. 314/68 περί παροχής εις τον Υπουργόν Βορείου Ελλάδος και τους Νομάρχας αρμοδιότητος επί θεμάτων επεκτάσεως ή τροποποιήσεως σχεδίων πόλεων και κωμών.

2. Το εγκεκριμένο ρυμοτομικό σχέδιο Αγριάς

3. Την αριθ. 134/1982 απόφαση του Κοινοτικού Συμβουλίου Αγριάς

4. Την σύμφωνο γνώμη του Συμβουλίου Χωροταξίας Οικισμού και Περιβάλλοντος που διατυπώθηκε στην αριθ. 4 πράξη αυτού κατά την συνεδρίαση τη. 14.3.1983, αποφασίζουμε :


Εγκρίνουμε την τροποποίηση του ρυμοτομικού σχεδίου Αγριάς, για ένταξη στο σχέδιο πόλεως του δρόμου, που υπάρχει μέσα στο Πολεοδομικό τετράγωνο των οδών Δρακείας-Ανθίμου - Γαζή - Κενταύρου Χείρωνος και Ιατρίδη, όπως ειδικώτερα εμφανίζεται στο θεωρημένο με ημερομηνία 11.3.83 από την Προϊσταμένη του Τμήματος Πολεοδομίας και Πολεοδομικών Εφαρμογών Νομού Μαγνησίας πρωτότυπο τοπογραφικό διάγραμμα κλίμακας 1 : 500

Η απόφαση αυτή να δημοσιευθεί στην Εφημερίδα της Κυβερνήσεως.

Βόλος, 11 Μαρτίου 1983

Ο Νομάρχης

ΒΑΣ. ΜΠΡΑΚΑΤΣΟΥΛΑΣ

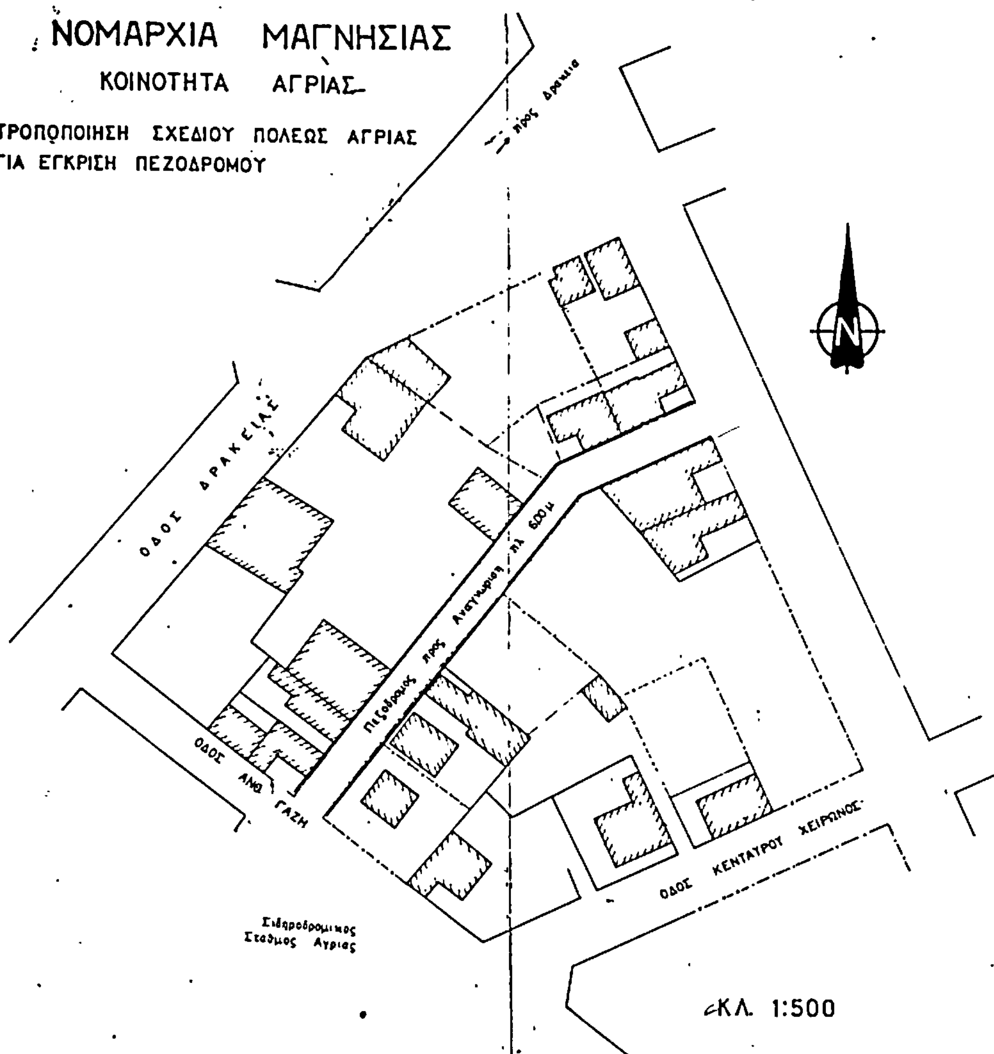



ΕΓΚΡΙΝΕΤΑΙ ΩΣ ΠΑΡΑΡΤΗΜΑ
ΤΗΣ ΑΡΙΘ. ΤΠ. 1188/11-3-83 ΑΠΟΦΑΣΕΩΣ ΜΑΣ
ΒΟΛΟΣ 11 ΜΑΡΤΙΟΥ 1983
Ο ΝΟΜΑΡΧΗΣ

ΒΑΣ. ΜΠΡΑΚΑΤΣΟΥΛΑΣ

ΑΠΟΣΠΑΣΜΑ ΣΧ. ΠΟΛΕΩΣ ΑΓΡΙΑΣ

ΚΛ. 1:1000

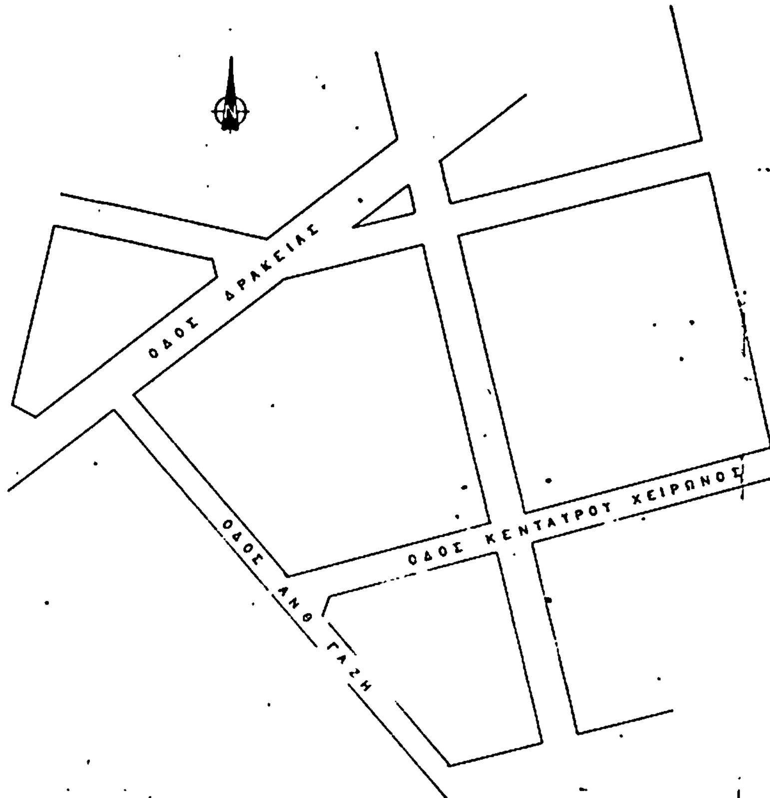




ΕΘΕΩΡΗΘΗ

ΒΟΛΟΣ 11-3-83



Η Προισταμενη
τμηματος χολεοδομιας
χολεοδομιχων εφαρμογων

Βολος 10/82
ο συνταξας

ΓΙΑΝΝΗΣ ΠΝΙΓΟΥΡΑΣ
ΔΙΠΛ. ΑΓΡΟΝΟΜΟΣ - ΤΟΠΟΓΡΑΦΟΣ ΜΗΧΑΝΙΚΟΣ
ΒΟΛΟΣ